





Planimetria di u.i.u. in Comune di...CASTELBOLOGNESE..... viaUMBERTO I..... civ.....

PIANO TERRA

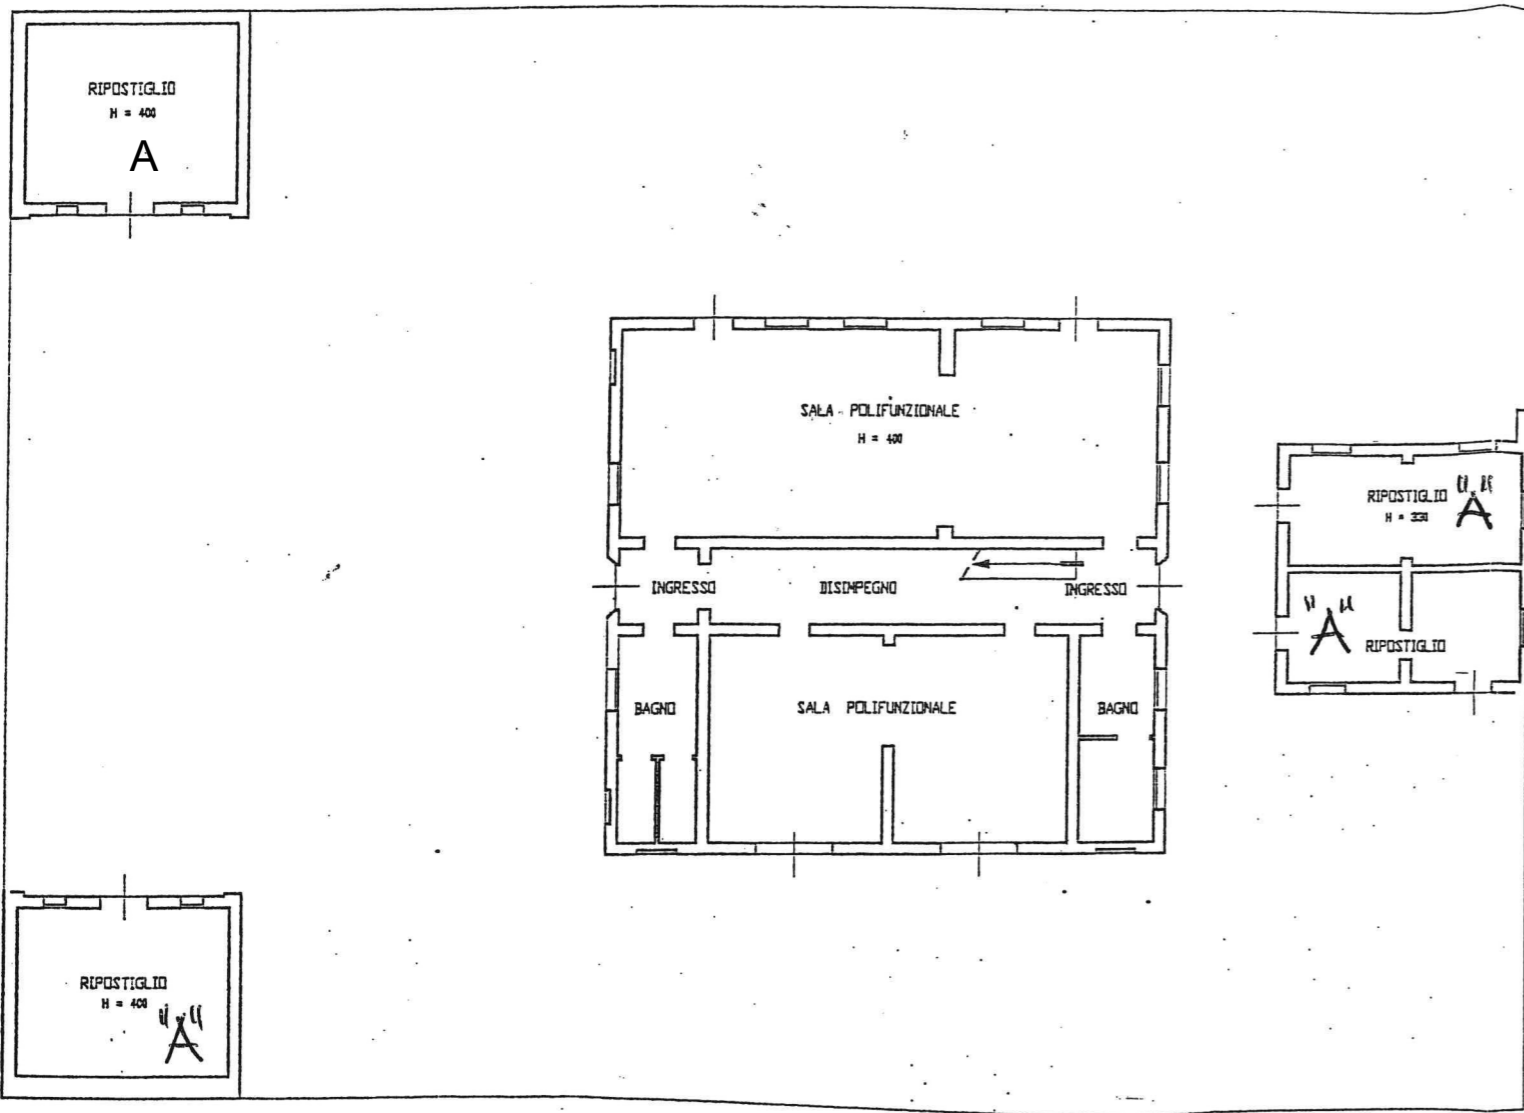


Via Dal Prato 14/b, Castel Bolognese


PIANTA SOPPALCO H=250

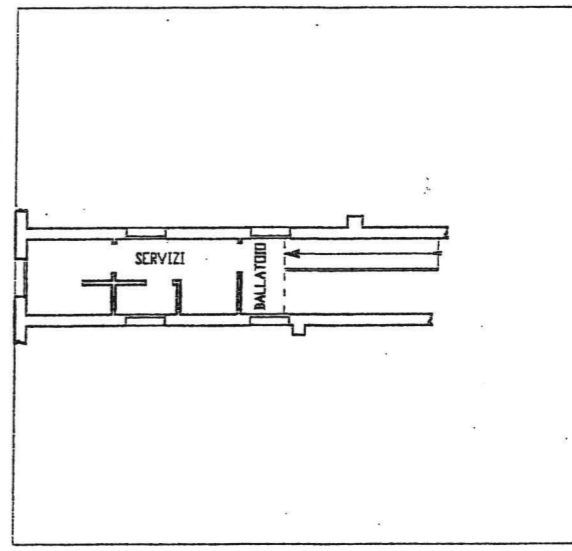

PLANIMETRIA CATASTALE
Scala 1:1000

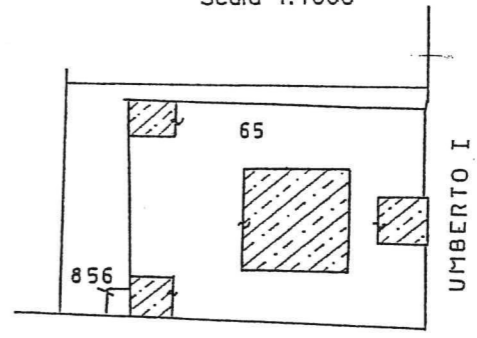

ORIENTAMENTO

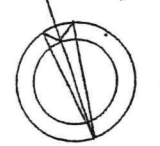


SCALA DI 1: 200



Dichiarazione di N.C. <input type="checkbox"/>	Denuncia di variazione <input checked="" type="checkbox"/>	Compilata dal <u>ARCHITETTO</u> (Titolo, cognome e nome) <u>DIVERSI ORESTE</u>	RISERVATO ALL'UFFICIO
Identificativi catastali F. <u>15</u> n. <u>65</u> sub. <u>2</u>	Iscritto all'albo de <u>ARCHITETTI</u> della provincia di <u>RAVENNA</u> n. <u>73</u> data Firma <u>Diversi</u>		

Via Emilia Interna 88, Castel Bolognese

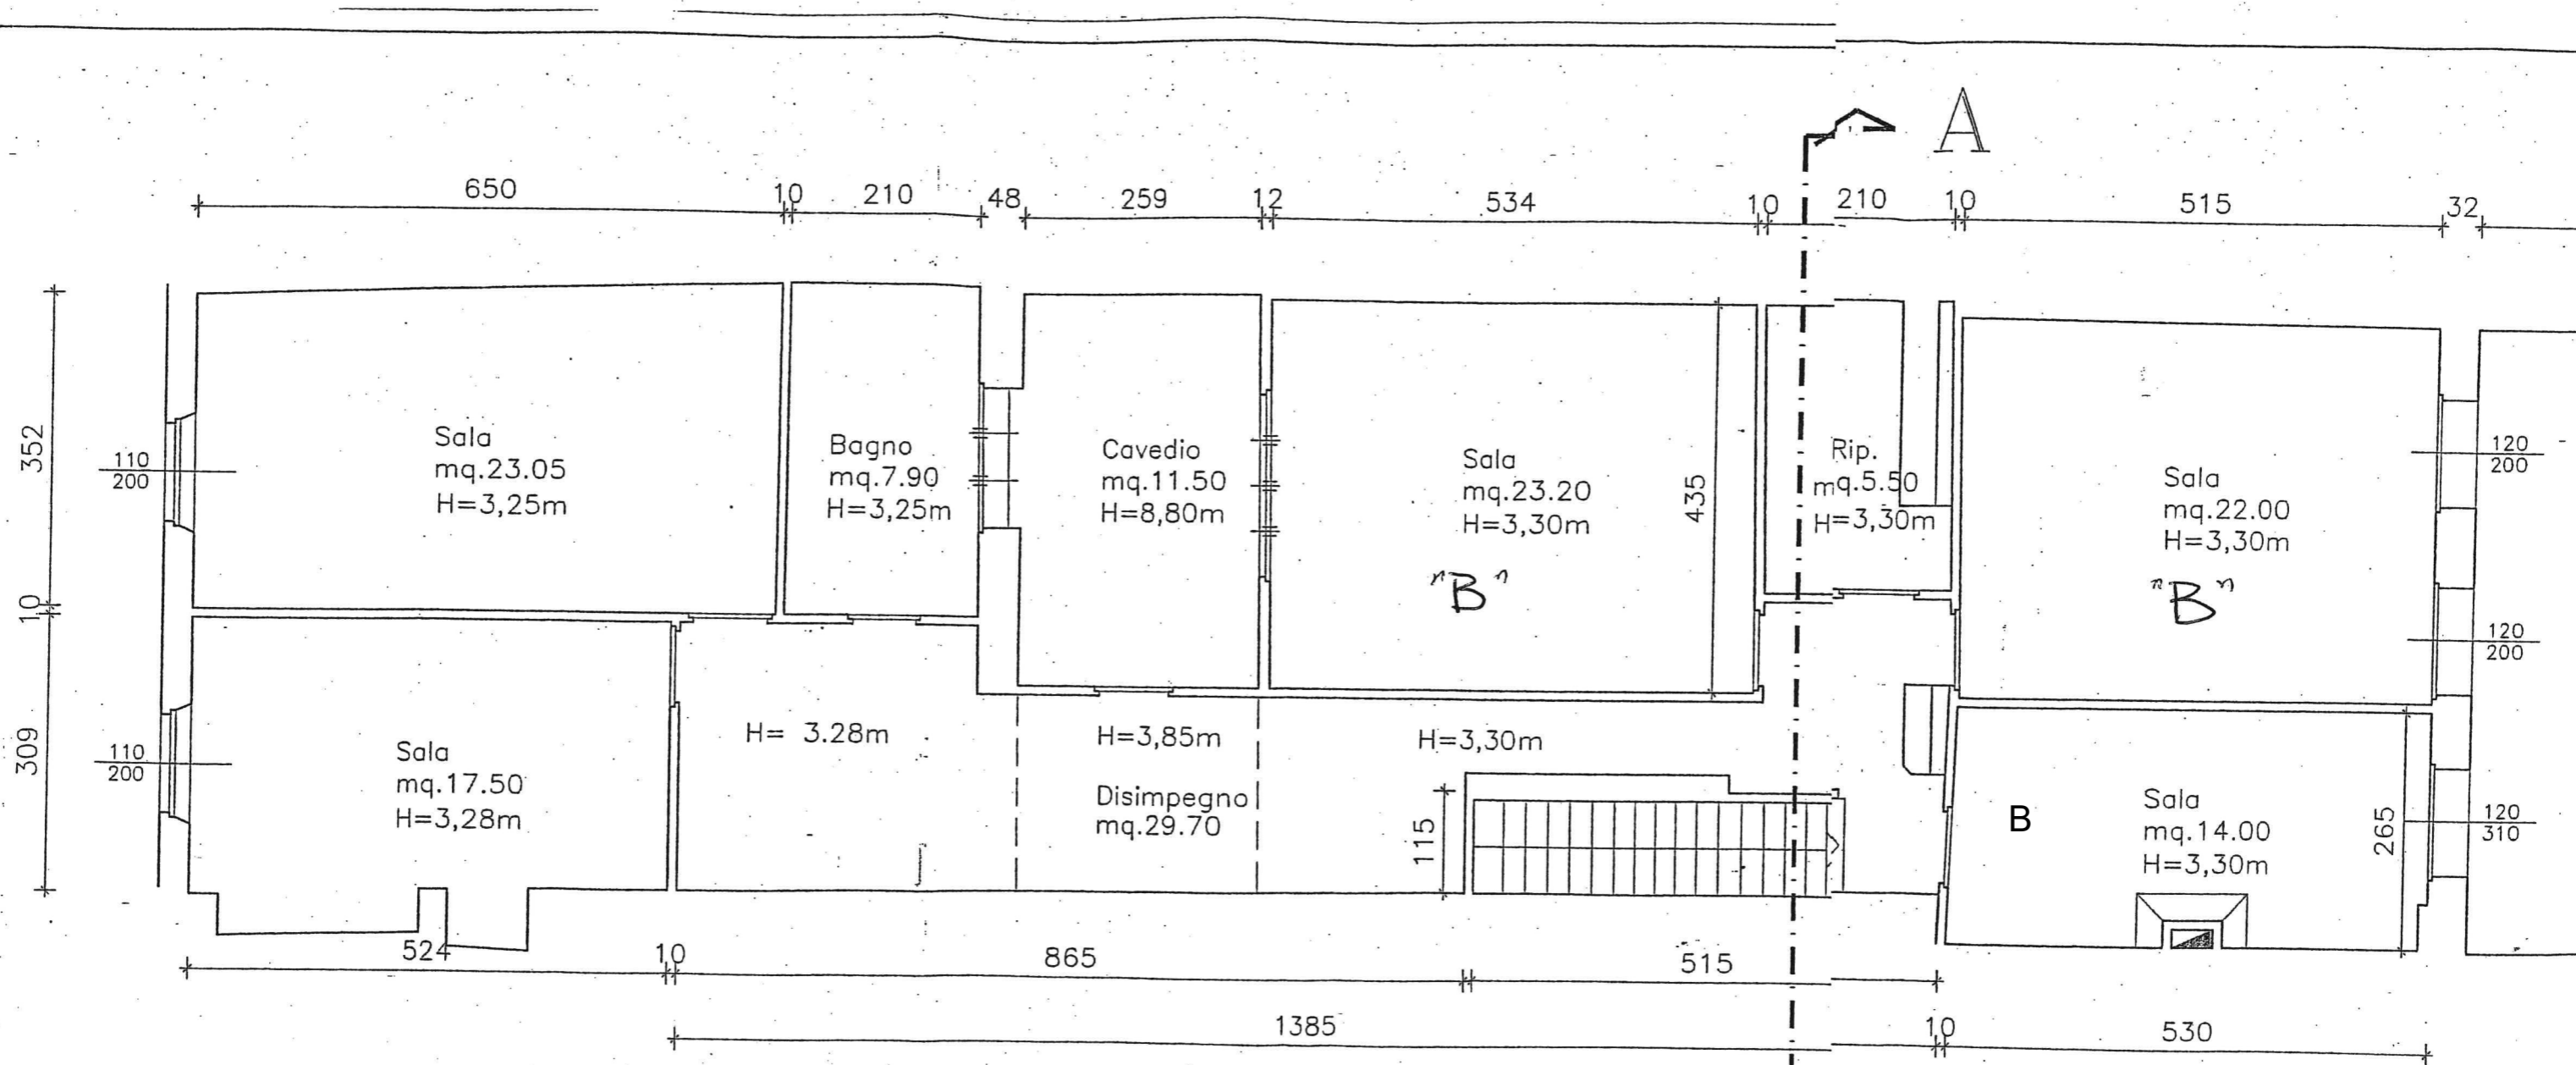

PIANO PRIMO

